


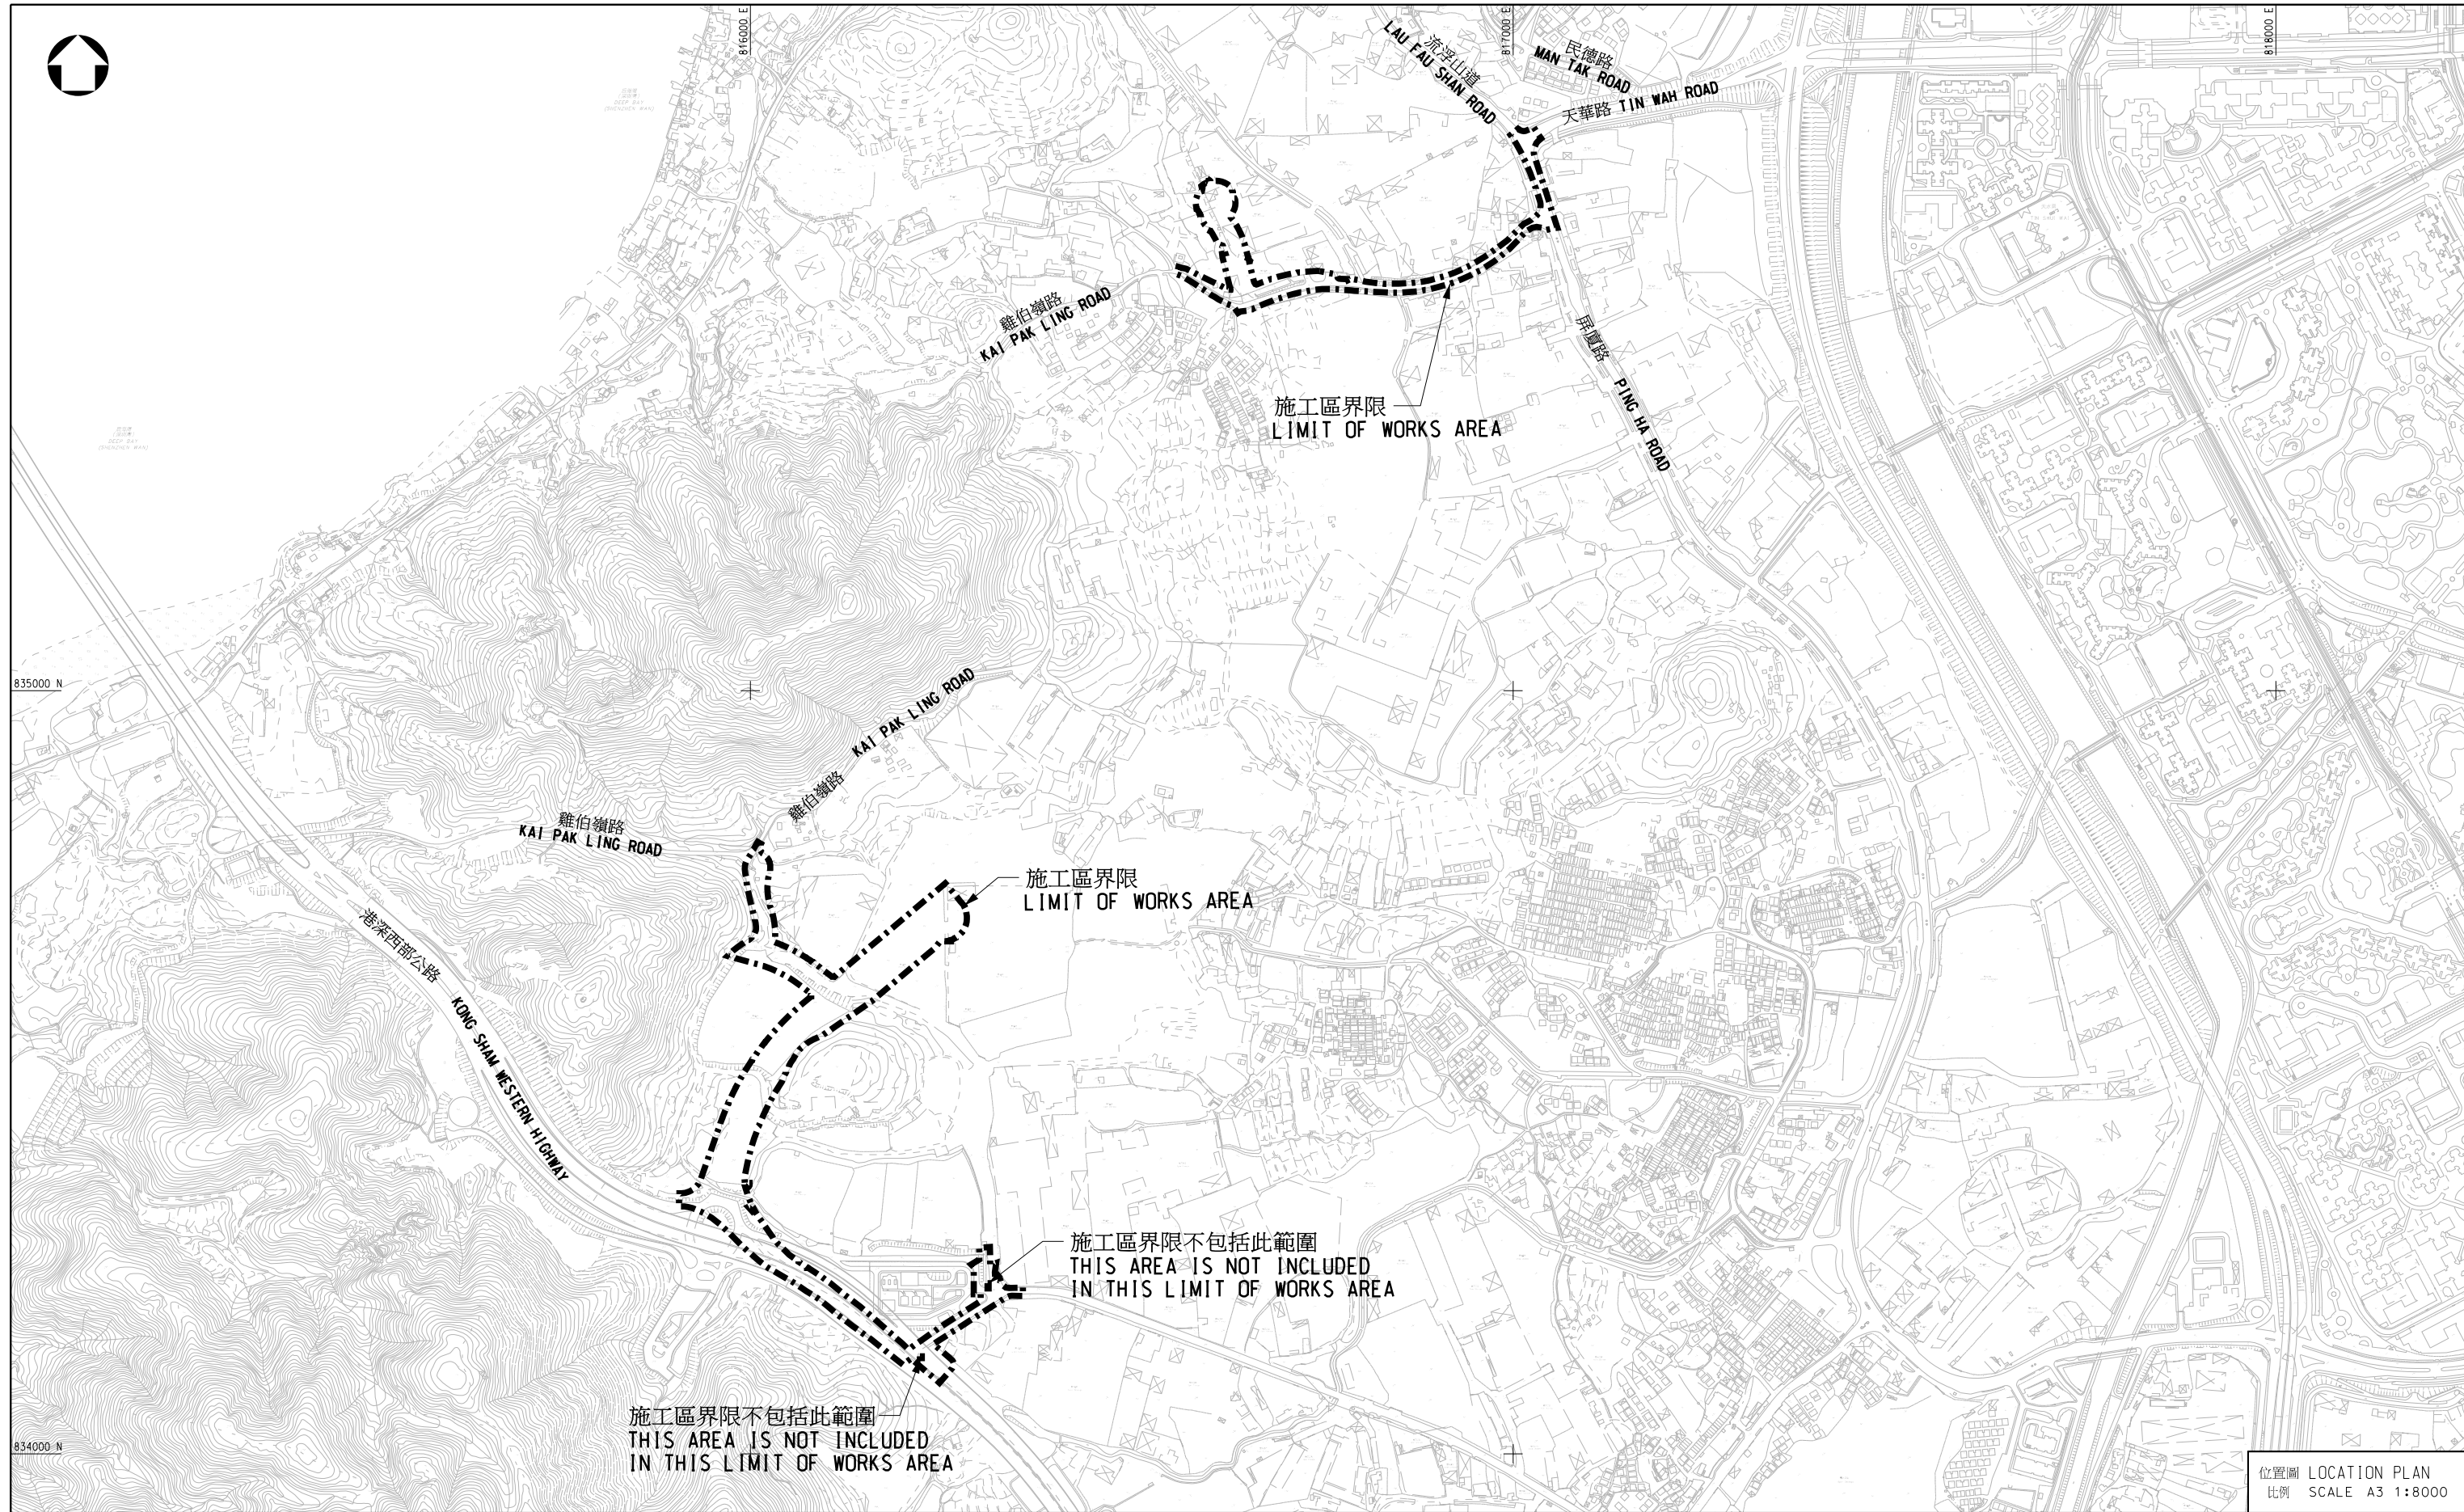

位置圖 LOCATION PLAN
比例 SCALE A3 1:8000

工務計劃項目第7796CL號
洪水橋新發展區第一階段工程 -
工地平整和基礎設施
PWP ITEM NO. 7796CL
HUNG SHUI KIU NEW DEVELOPMENT AREA STAGE 1 WORKS -
SITE FORMATION AND ENGINEERING INFRASTRUCTURE