


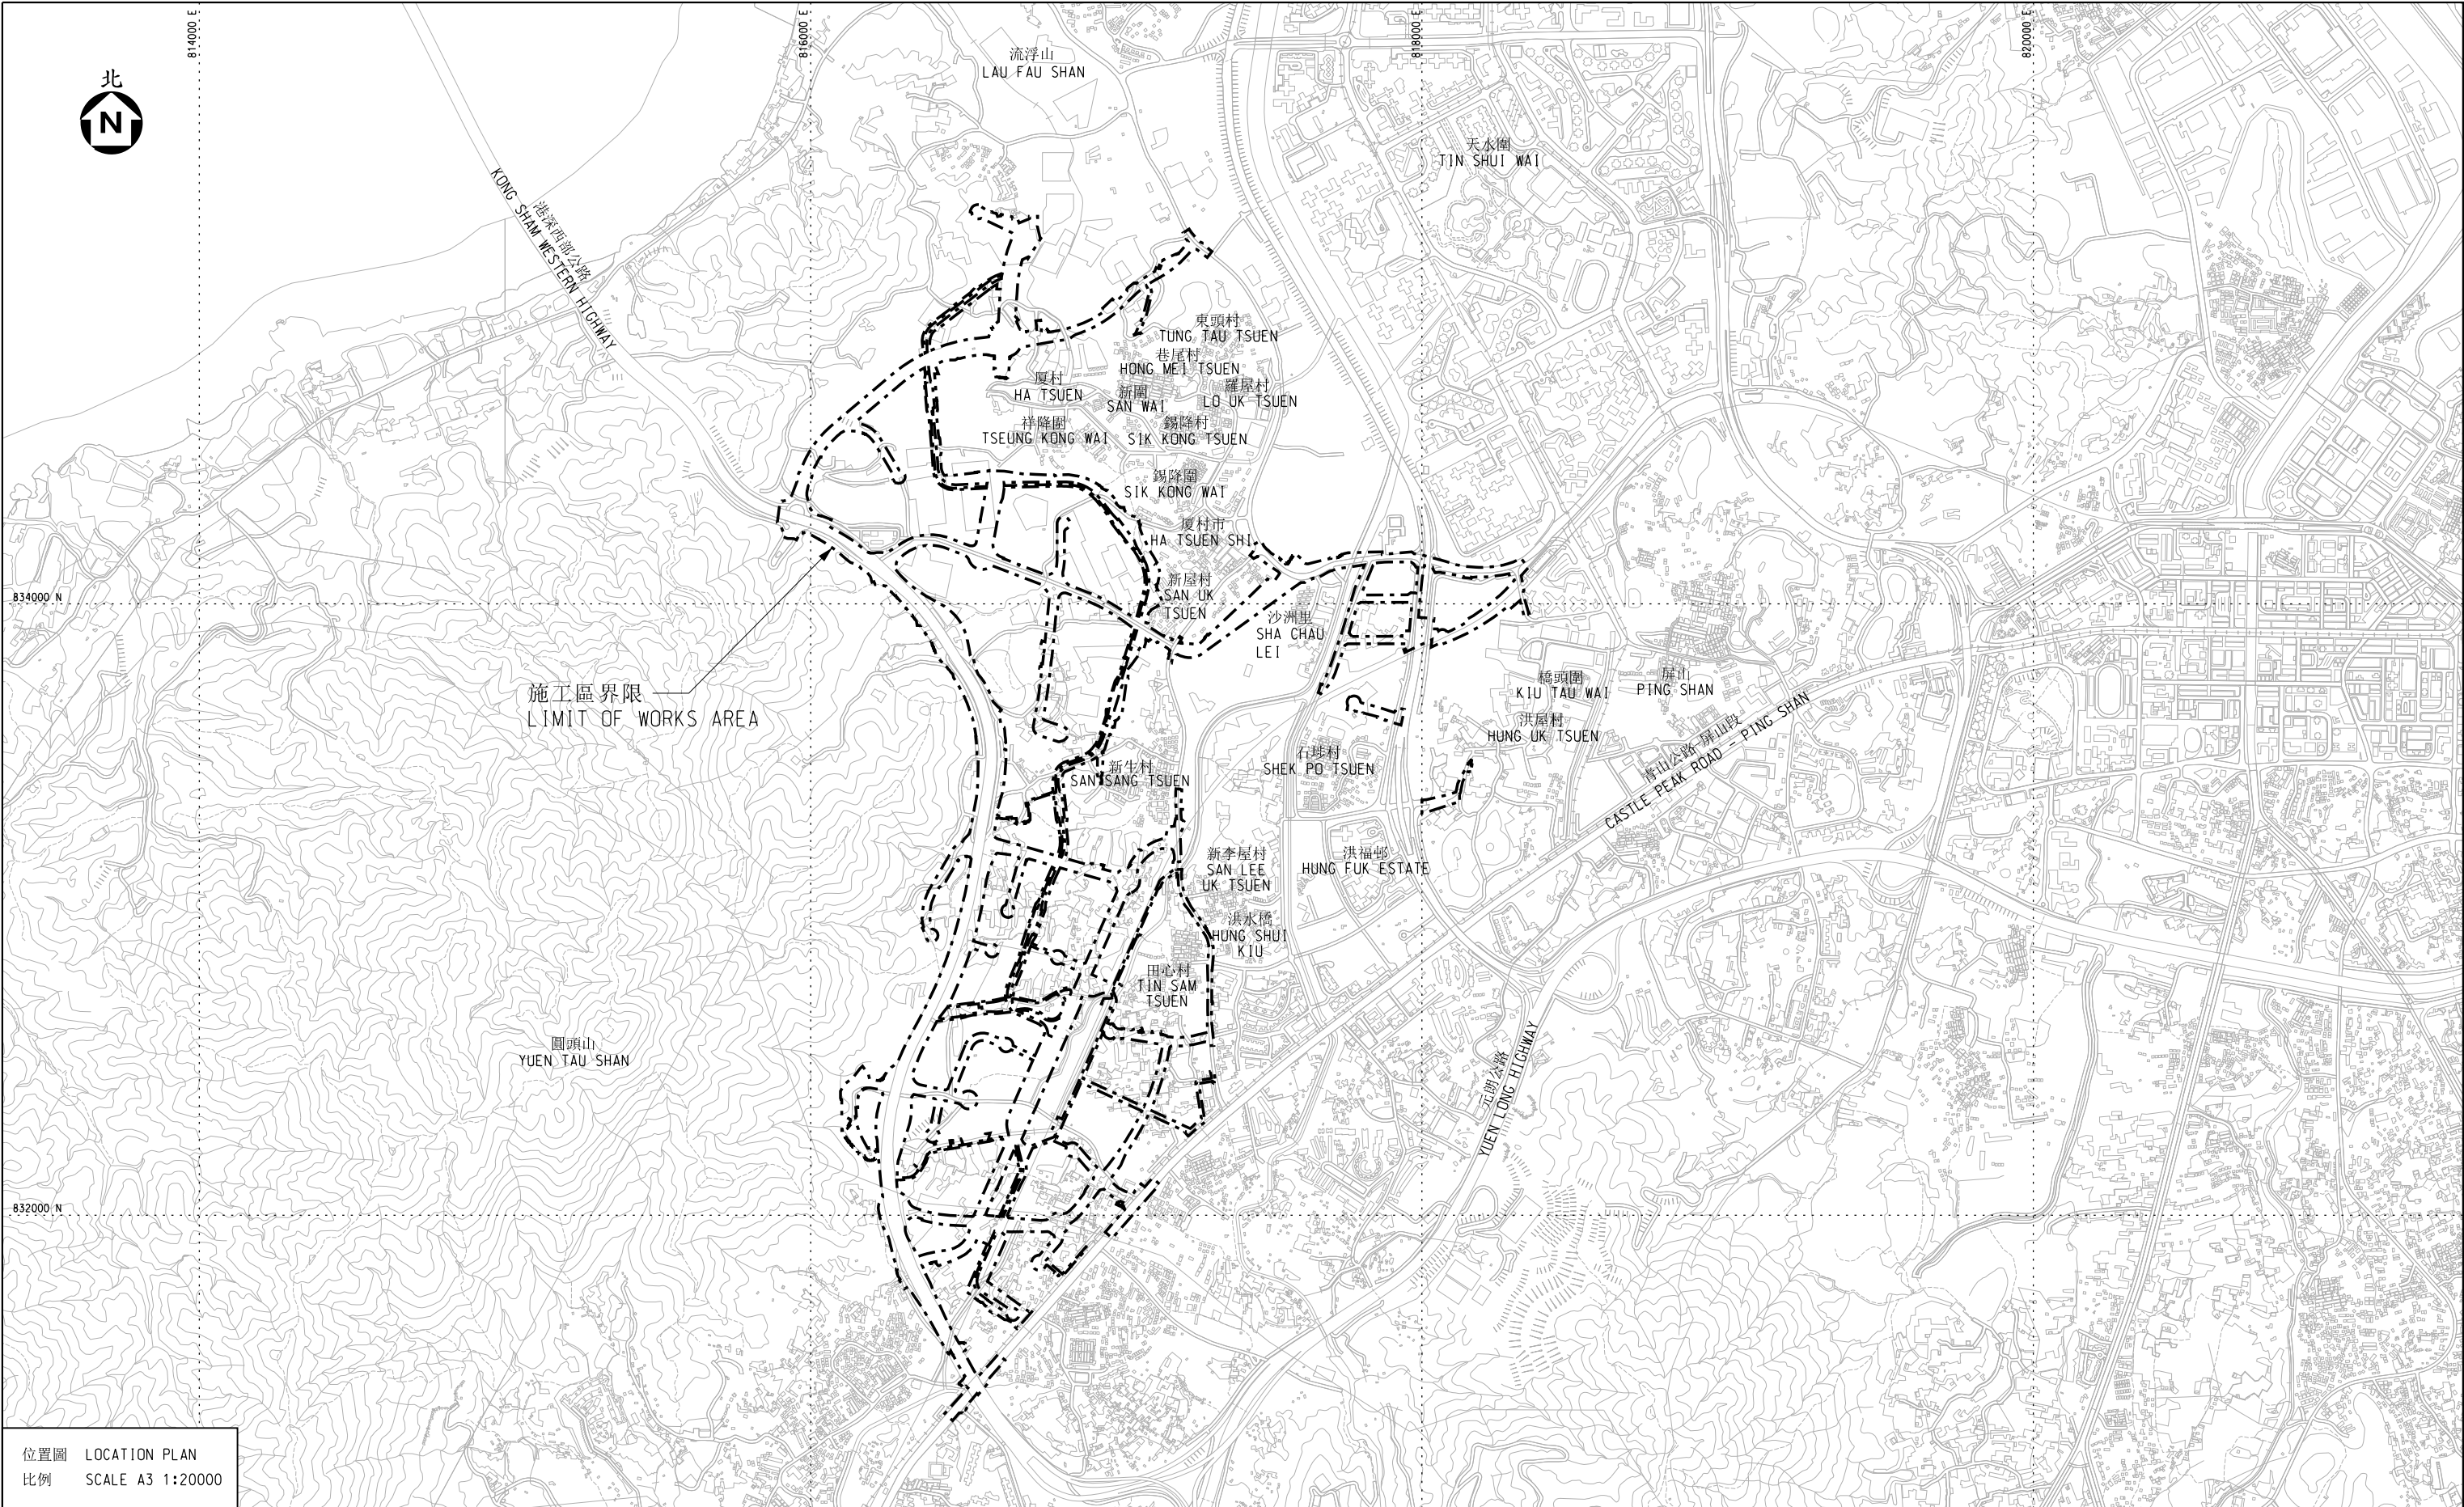

工務計劃項目第7787CL號(部分)及第7829CL號
洪水橋 / 厦村新發展區
前期工程第三期及第二階段工程-工地平整和基礎設施
PWP ITEM NOS. 7787CL (PART) AND 7829CL
HUNG SHUI KIU/HA TSUEN NEW DEVELOPMENT AREA
ADVANCE WORKSPHASE 3 AND STAGE 2 WORKS - SITE FORMATION AND ENGINEERING INFRASTRUCTURE